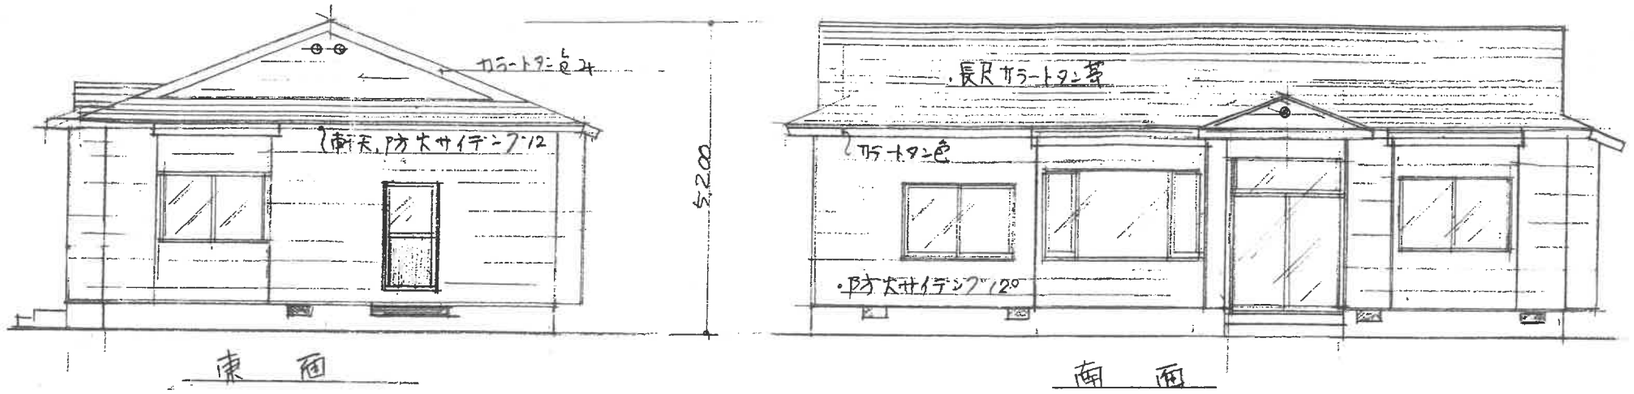

附近見取図

※ 内部仕上

居間台所.勝手.玄関.廊下.壁は珪藻土塗とする

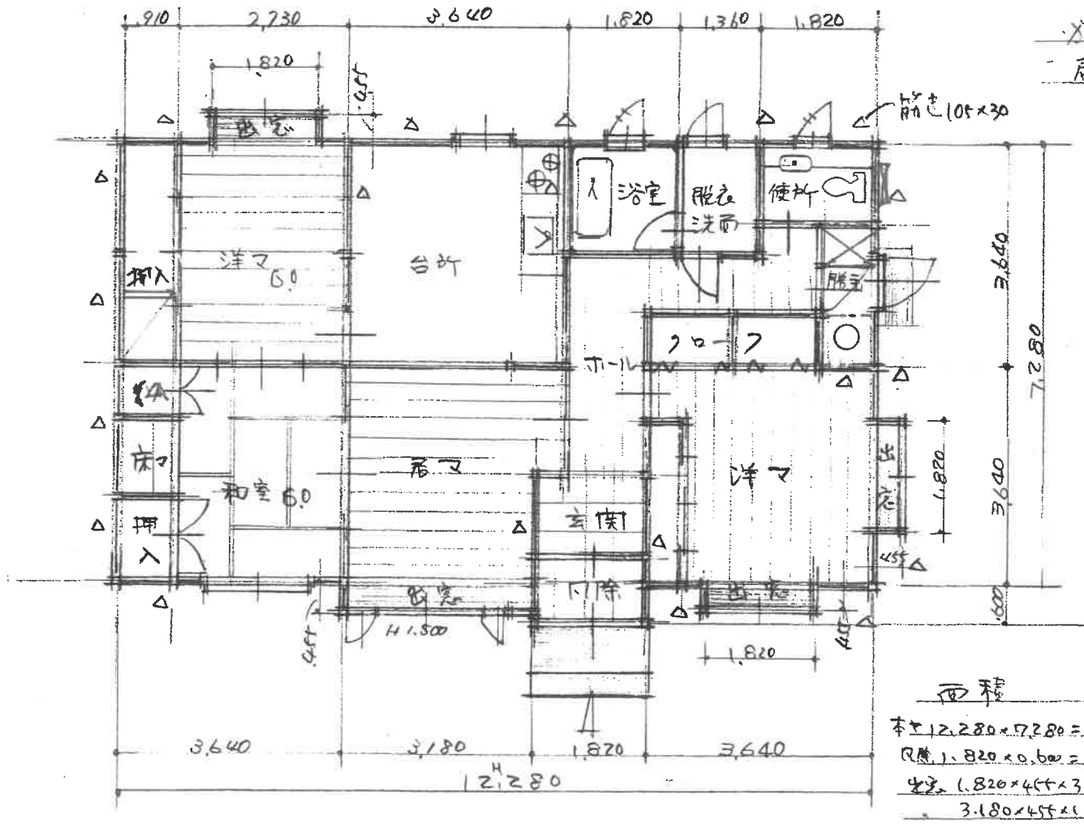

平面図 S=100:1

面積

本屋 12,280×7,280 = 89.39

R屋根 1,820×0,600 = 1.09

出窓 1,820×455×3 = 2.48 ▲0.82

〃 3,180×455×1 = 1.46

計 94.42 ㎡ 93.60 ㎡

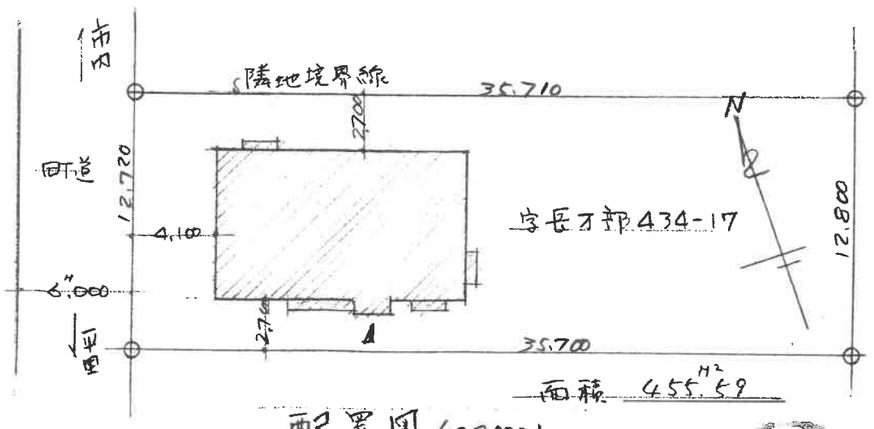

面積 455.59 ㎡

配置図 S=300:1

福島県知事
11.14
福島支庁

三枝雄一宅新築工事

柳田建築設計事務所 福島県(複)第590号
設計 二級建築士登録第1528号 柳田誠一